

表題部 (土地の表示)		調製	平成5年11月24日	不動産番号	1804000395844
地図番号	余白	筆界特定	余白		
所在	豊橋市東小鷹野3丁目			余白	
①地番	②地目	③地積 m ²		原因及びその日付〔登記の日付〕	
4番11	雑種地	319		昭和53年3月16日土地区画整理法による換地処分 〔昭和53年4月28日〕	
余白	宅地	319.00		②③昭和54年3月19日地目変更 〔平成4年4月6日〕	
余白	余白	余白		昭和63年法務省令第37号附則第2条第2項の規定により移記 平成5年11月24日	
余白	余白	319.59		③錯誤 〔令和4年8月18日〕	

権利部 (甲区) (所有権に関する事項)			
順位番号	登記の目的	受付年月日・受付番号	権利者その他の事項
1	所有権移転	昭和51年8月11日 第25667号	原因 昭和51年8月9日交換 所有者 豊橋市 順位3番の登記を移記
	余白	余白	昭和63年法務省令第37号附則第2条第2項の規定により移記 平成5年11月24日



これは登記記録に記録されている事項の全部を証明した書面である。ただし、登記記録の乙区に記録されている事項はない。

令和6年10月9日
名古屋法務局豊橋支局

登記官


山下圭助

* 「登記の目的」欄に「相続人申告」と記載されている登記は、所有権の登記名義人(所有者)の相続人からの申出に基づき、登記官が職権で、申出があった相続人の住所・氏名等を付記したものであり、権利関係を公示するものではない。

* 下線のあるものは抹消事項であることを示す。

整理番号 D87787 (5/5)



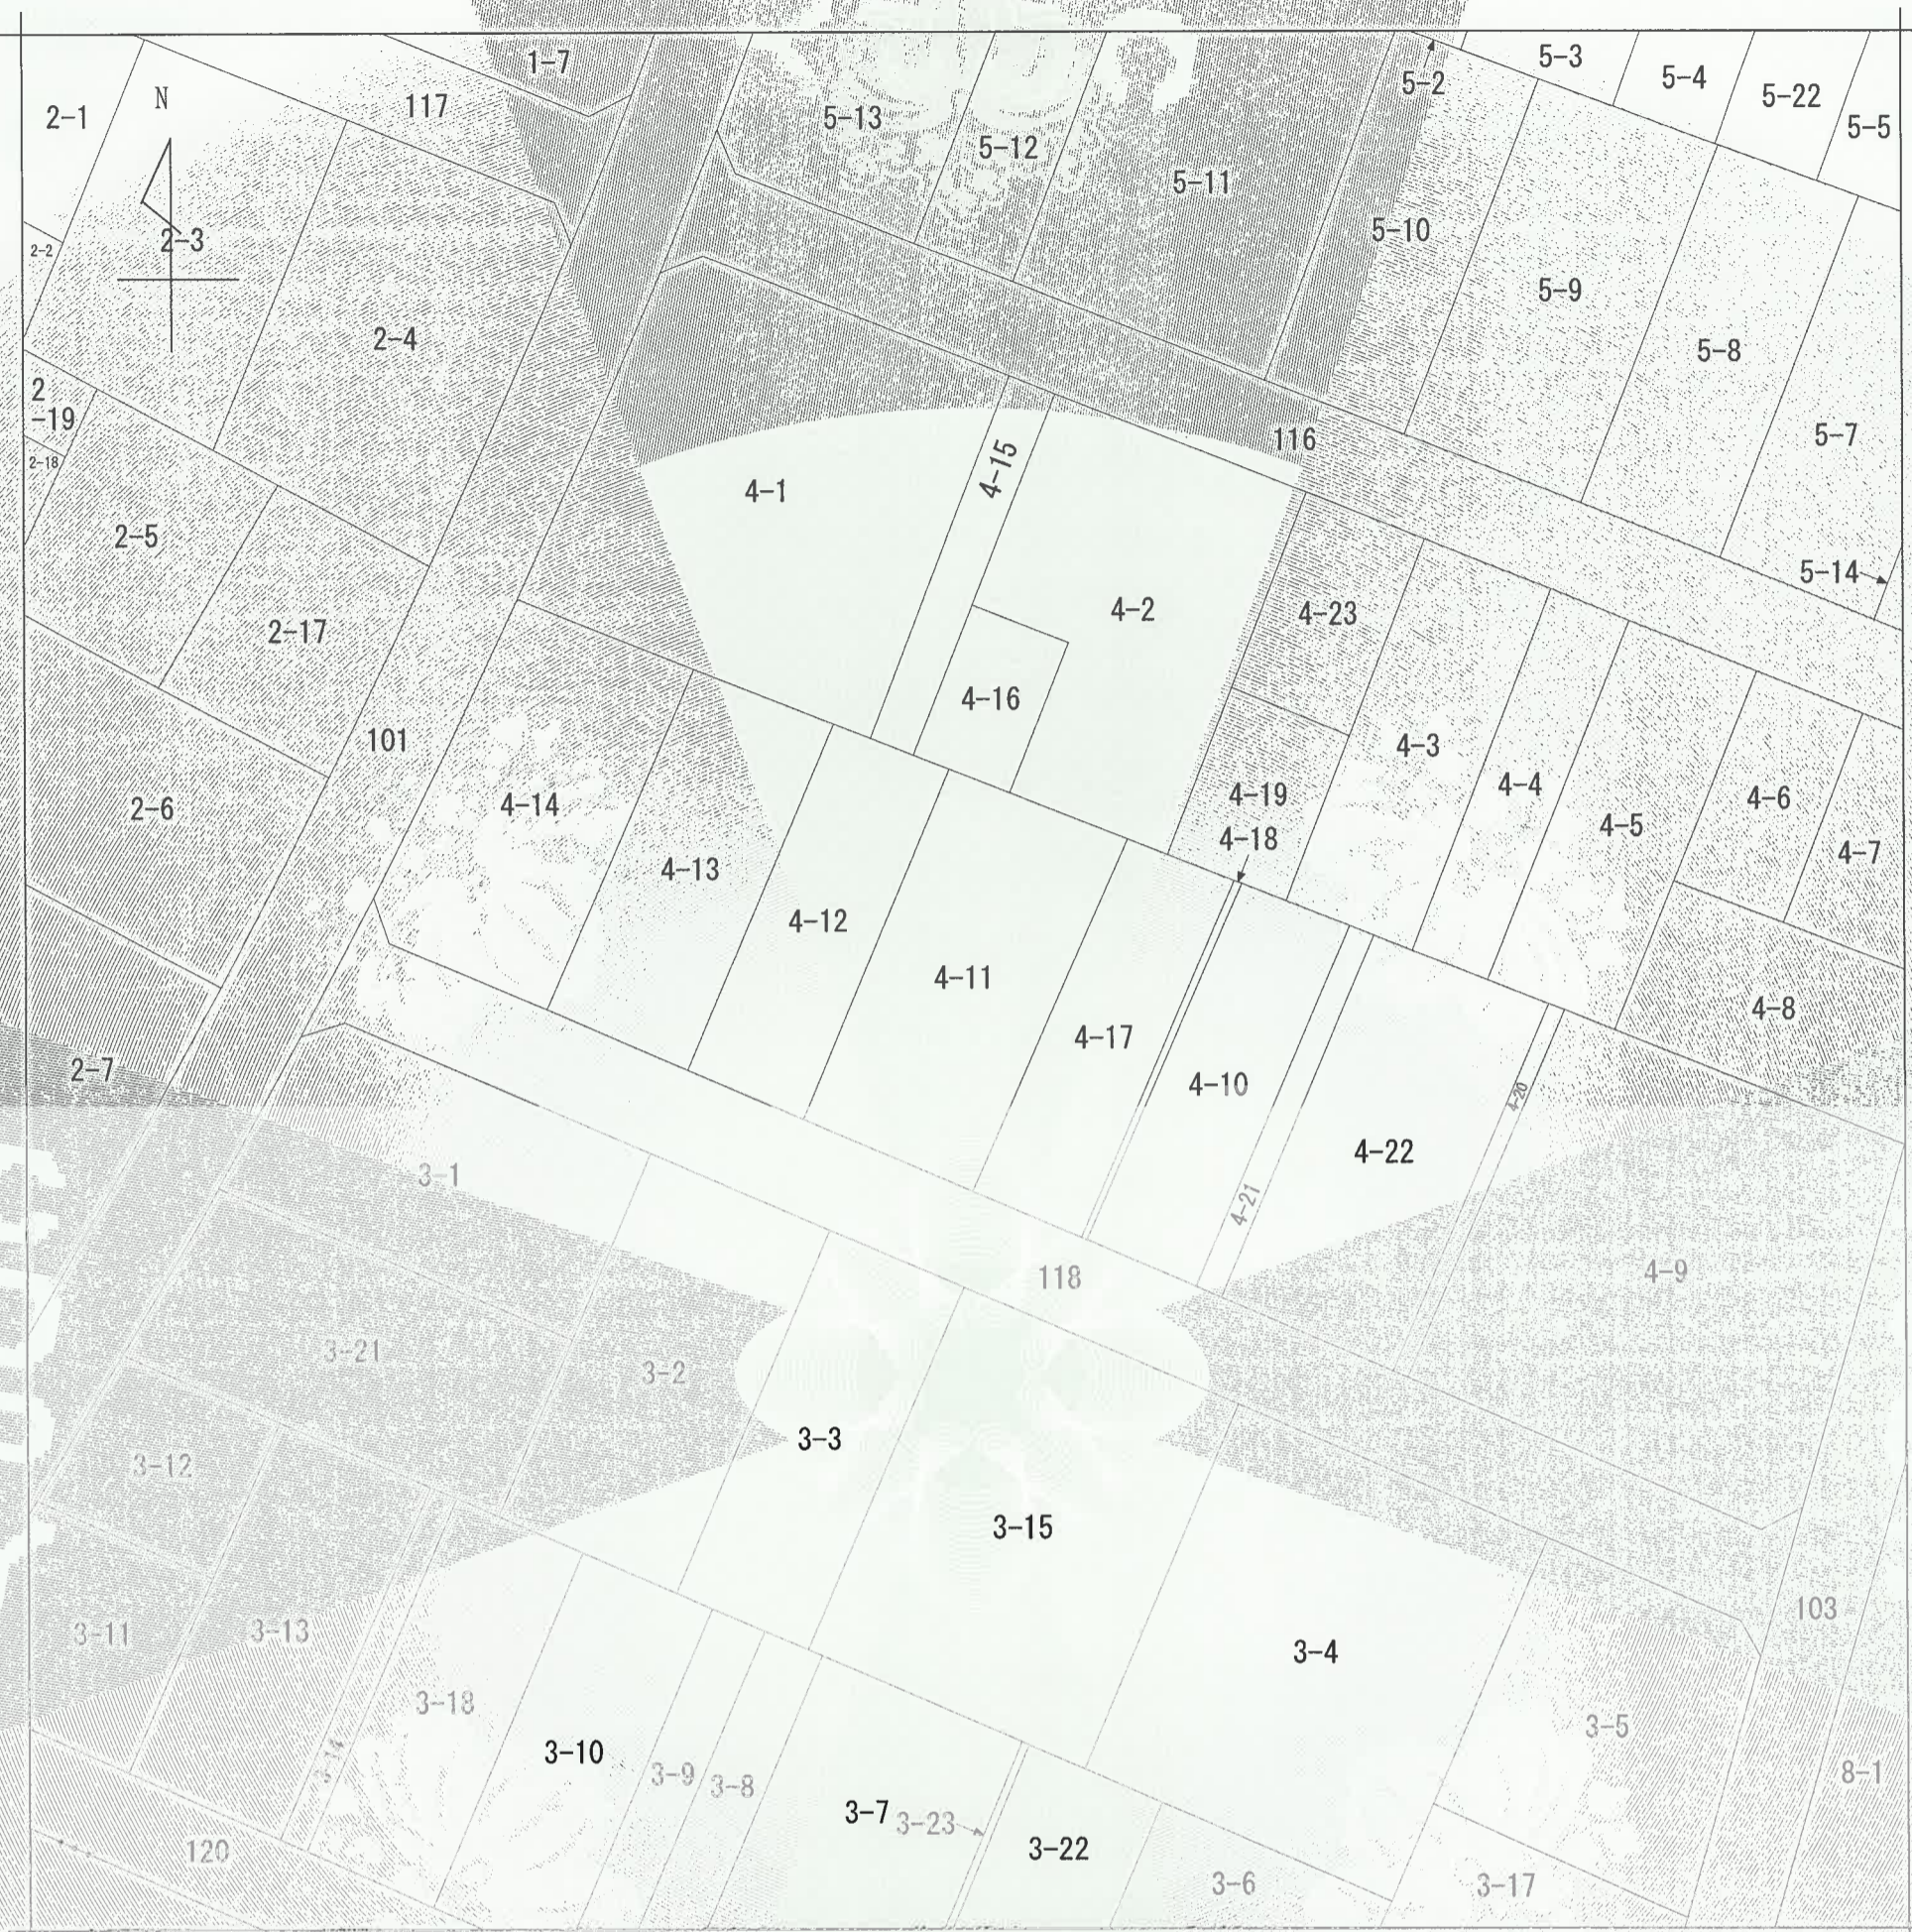

(注) 地図に準ずる図面は、土地の区画を明確にした不動産登記法所定の地図が備え付けられるまでの間、これに代わるものとして備え付けられている図面で、土地の位置及び形状の概略を記載した図面です。

地番区域見出し
東小鷹野3丁目

請求部	所在	豊橋市東小鷹野三丁目				地番	4番11		
出力縮尺	1/500	精度区分	甲三	座標系番号又は記号	Ⅶ	分類	地図に準ずる図面(街区成果B)	種類	街区基本調査成果図
作成年月日	平成22年3月23日			備付年月日(原図)	平成22年3月23日		補記事項		

これは地図に準ずる図面に記録されている内容を証明した書面である。

令和6年10月9日
名古屋法務局豊橋支局
登記官

山下圭助



登記年月日 令和4年8月18日

土地所在図
地積測量図

地番 4-11

土地の所在 豊橋市東小鷹野三丁目

これは図面に記録されている内容を証明した書面である。
令和6年10月9日
名古屋法務局豊橋支局

求積表


地番	A 4-11						
NO	X _n	Y _n	Y _{n+1} -Y _{n-1}	X _n ・(Y _{n+1} -Y _{n-1})			
1106	-136413.221	23976.680	21.746	-2966441.903866			
1107	-136417.865	23988.323	-1.385	-188938.743025			
1102	-136441.432	23978.065	-21.746	2967055.380272			
1101	-136436.492	23966.577	-1.385	188964.458320			
		合計		639.191701			
		合計面積		319.5958505			
		地積		319.59	m ²		

地番	面積
A 4-11	319.5958505 m ²

測量年月日	令和4年7月20日
座標系	世界測地系

使用街区基準点

点名	X座標	Y座標	備考
2006A	-136251.999	23929.155	街区三角点(金属標)
20A60	-136450.441	23846.150	街区多角点(金属標)

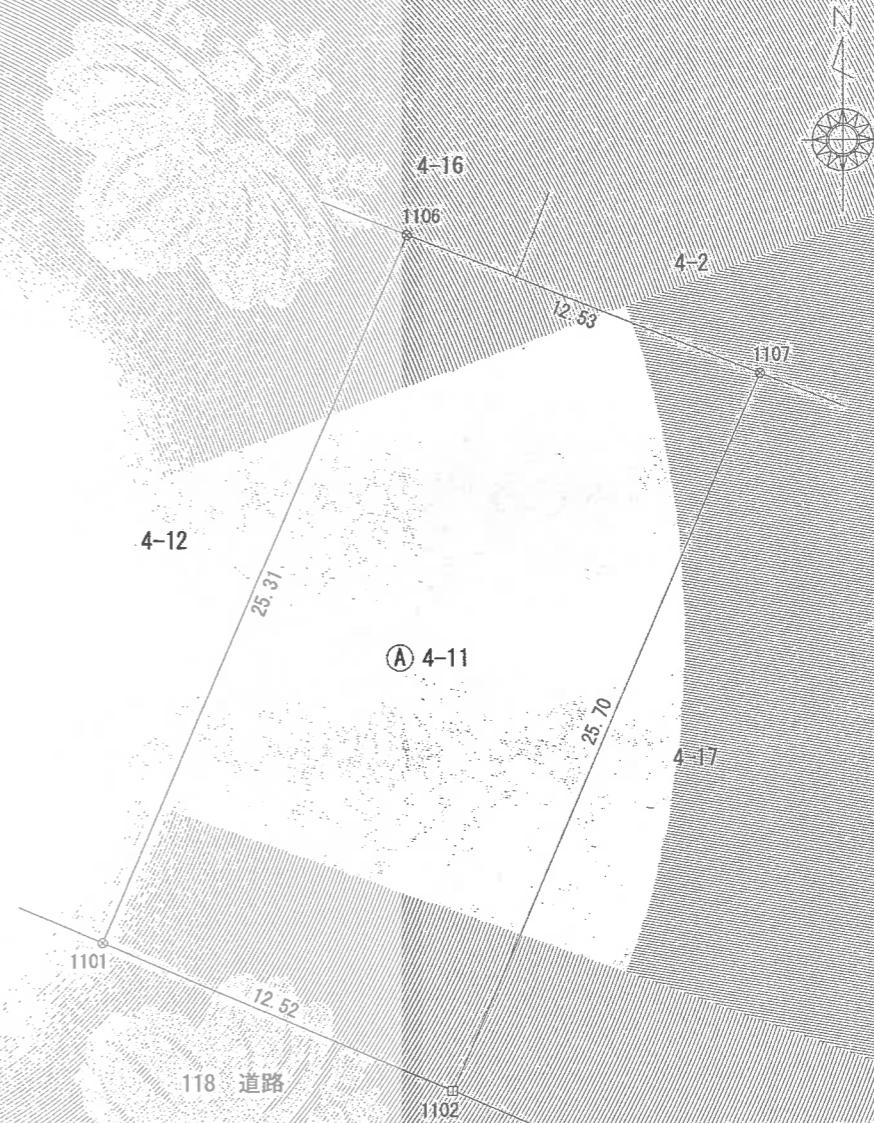

凡例	
●	引照鉄
○	金属鉄
田	コンクリート杭
□	プラスチック杭
■	金属プレート
○	基準点
⊕	基準点

作成者 公益社団法人愛知県公共嘱託登記土地家屋調査士協会
社員 土地家屋調査士 三浦 一郎
(令和4年8月1日作成)

縮尺 1/

申請人 豊橋市長 浅井 由崇

縮尺 1/250

